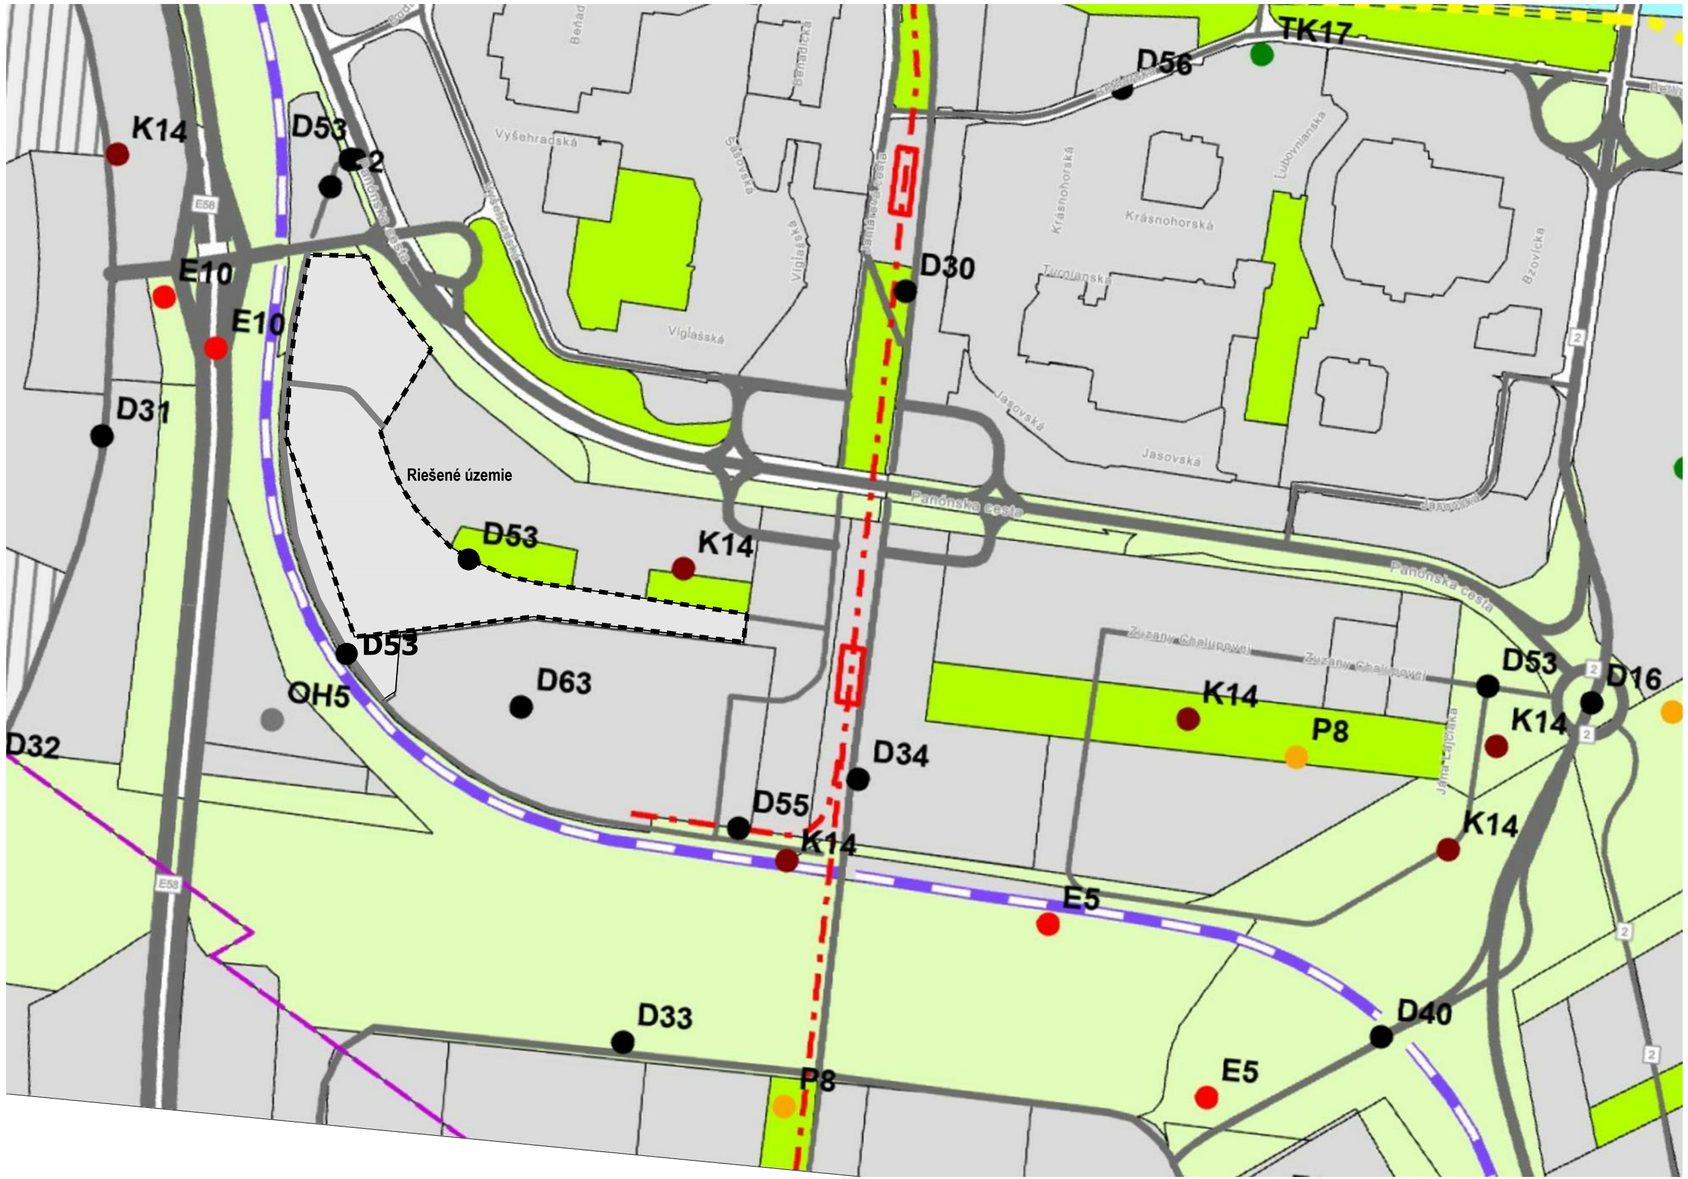

COMPASS ARCHITEKTI	PROJEKT **UŠ JM_Zona A1-A2, MČ Bratislava - Petržalka**				
	OBSAH VÝKRESU **UPN - SCHÉMA VEREJNOPROSPEŠNÝCH STAVIEB - NÁVRH ZMENY**				
SPRACOVATEĽ COMPASS S.R.O. BAJKALSKÁ 29/E, 821 01 BRATISLAVA	AUTORI ING. ARCH. JURAJ BENETIN, ING. ARCH. MATEJ GRÉBERT, ING. ARCH. MIROSLAVA ARGALÁŠOVÁ, ING. ARCH. DIANA ŠAJDOVÁ, ING. ARCH. MÁRIA HVILLOVÁ, ING. ARCH. RADOVAN VOLMUT				
INVESTOR South City W s.r.o. Poštová 3, 811 06 Bratislava	STUPEŇ P.D. UŠ	MIERKA 1 : 5 000	DÁTUM 06 / 2025	ČÍSLO VÝKRESU 06.2	VARIANT 1,2