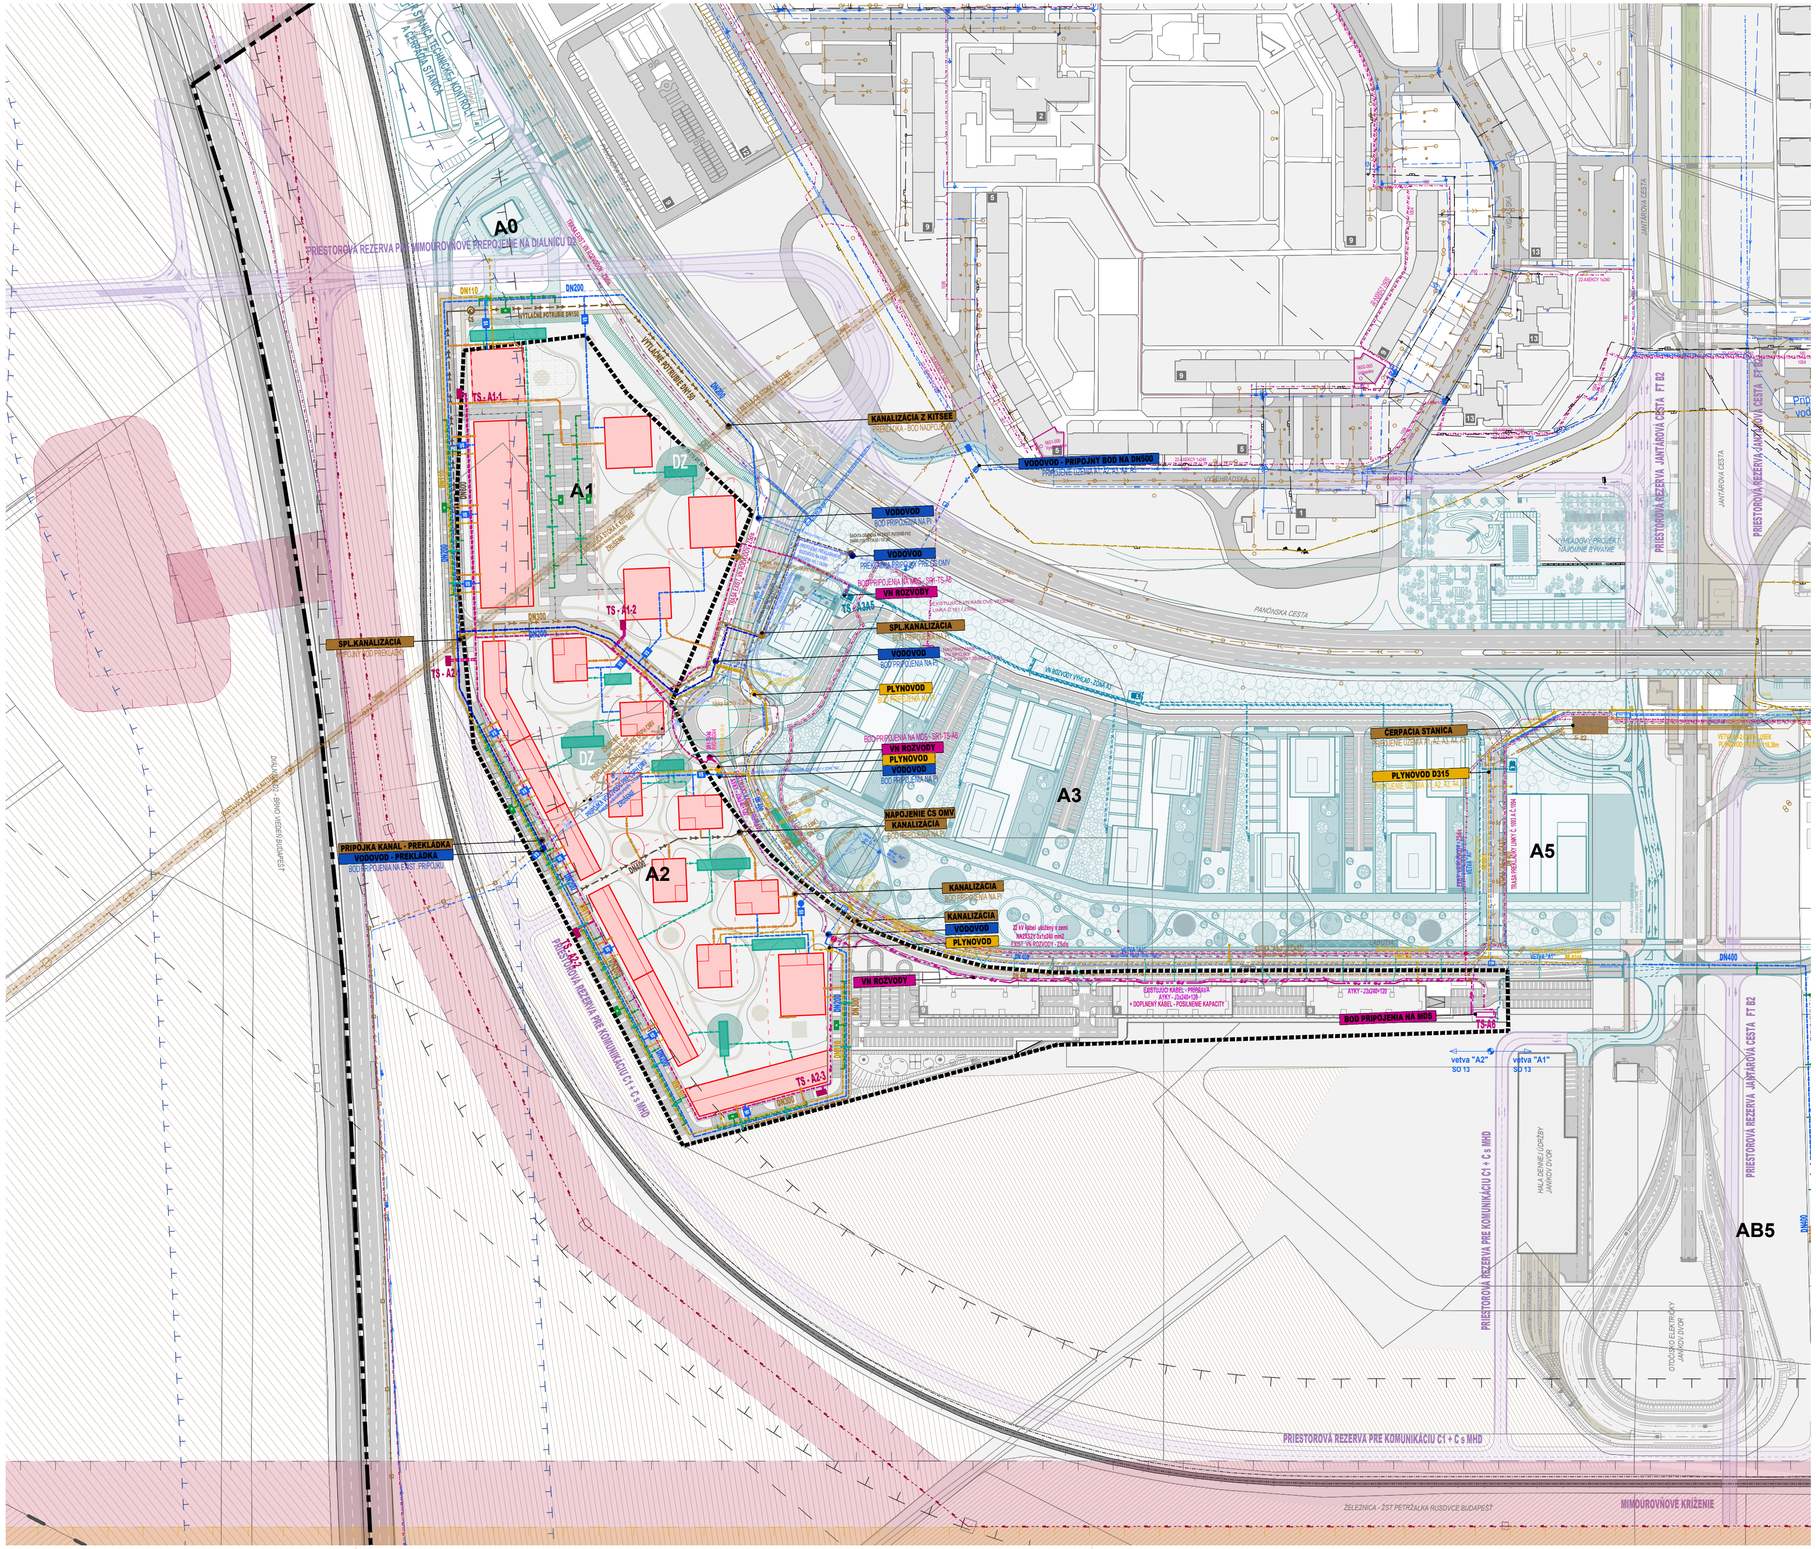

HRANICE

- Hranice širších vzťahov
- Hranice riešeného územia
- Hranica dopravného koridoru
- Hranica urbanistického sektora
- Štátna hranica
- Hranice okresu
- Hranice obce
- Hranica katastranych parciel
- Hranica pozemku vo vlastníctve

EXISTUJÚCE OBJEKTY

- Objekty existujúce
- Existujúce komunikácie - bez rozlíšenia
- Chodníky priľahlé ku komunikáciam - Existujúce
- Cyklistické trasy hlavné - Existujúce

NAVRHOVANÉ OBJEKTY

- Objekty existujúce - určené na asanáciu
- Objekty navrhované
- Označenie, funkčné využitie a podlažnosť objektu
- Obrys podzemných podlaží

VÝHĽADOVÉ OBJEKTY

- Objekty výhľadové
- komunikácie výhľadové - bez rozlíšenia
- Chodníky priľahlé ku komunikáciam - výhľadové
- Cyklistické trasy hlavné - výhľadové

NAVRHOVANÉ RIEŠENIE

VODOHOSPODÁRSKE INŽINIERSKE SIETE

SIETE EXISTUJÚCE

- Vodovod - existujúci
- Kanalizácia splašková - existujúca
- Kanalizácia dažďová - existujúca

SIETE NAVRHOVANÉ

- Vodovod verejný - navrhovaný
- Vodovod - na zrušenie
- Kanalizácia splašková - gravitačná - navrhovaná
- Kanalizácia splašková - výtlaková - navrhovaná
- Kanalizácia splašková - na zrušenie
- Kanalizácia dažďová - navrhovaná
- Kanalizácia dažďová zaolejovaná - navrhovaná
- Odvodňovací rigol - navrhovaný
- Kanalizácia dažďová - na zrušenie

- Vodovod areálový - navrhovaný
- Vodovodné prípojky - navrhované
- Kanalizácia splašková areálová - navrhovaná
- Kanalizačné prípojky - navrhované

- Chránička
- Ochranné pásmo vodovodov
- Ochranné pásmo kanalizácií

LEGENDA INŽINIERSKYCH OBJEKTOV

- VS Vodomerná šachta /VŠ/
- Podružný vodomer
- Podzemný hydrant
- Nadzemný hydrant
- Studňa pre čerpanie podzemnej vody
- Kanalizačná šachta
- Kanalizačná čerpacia šachta /ČS/
- Čistička odpadových vôd /ČOV/

- Kanalizačná šachta
- Vsakovací systém z blokov /VB/
- ORL Odlučovač ropných látok /ORL/
- AN Akumulačná nádrž /AN/
- DZ Odvodňovacia depresia / Dažďová záhrada - navrhovaná
- Odvodňovacia depresia / Polder - navrhovaný

SILNOPRÚDOVÉ A SLABOPRÚDOVÉ INŽINIERSKE SIETE

SIETE EXISTUJÚCE

- Elektrické vedenia - VVN
- Elektrické vedenia - VN
- Elektrické vedenia - NN
- Dátový kábel - Slaboprúd

SIETE NAVRHOVANÉ

- Elektrické vedenia - VVN
- Elektrické vedenia - VN
- Elektrické vedenia - NN
- Dátové rozvody - Koridor

SIETE NA ZRUŠENIE / PREKLÁDKY

- Elektrické vedenia - VVN - na zrušenie
- Elektrické vedenia - VN - na zrušenie
- Elektrické vedenia - NN - na zrušenie
- Dátový kábel - na zrušenie
- Chránička - navrhovaná
- Ochranné pásmo elektrických vedení

LEGENDA INŽINIERSKYCH OBJEKTOV

- Trafostanica - existujúca
- Trafostanica - navrhovaná

COMPASS ARCHITEKTI	PROJEKT: **UŠ JM_Zona A1-A2, MČ Bratislava - Petržalka**				
	OBSAH VÝKRESU: **NÁVRH VEREJNÉHO TECHNICKÉHO VYBAVENIA**				
SPRACOVATEL COMPASS S.R.O. BAJKALSKÁ 29/E, 821 01 BRATISLAVA	AUTORI ING. ARCH. JURAJ BENETIN, ING. ARCH. MATEJ GRÉBERT ING. ARCH. DIANA ŠAJDOVÁ, ING. ARCH. MÁRIA HVILLOVÁ, ING. ARCH. RADOVAN VOLMUT				0 5 10 25 50m
INVESTOR South City W s.r.o. Poštová 3, 811 06 Bratislava	STUPEŇ P.D. UŠ	MIERKA 1 : 2 000	DÁTUM 06 / 2025	ČÍSLO VÝKRESU 03	VARIANT 2